


Natural

何を置いても自分らしく

必要最低限のものを置いても、
簡素にならず「綺麗なお部屋だね」と
言ってもらえるような、
アメリカンヴィンテージ、モノトーンを
イメージした空間

ターゲット…一人暮らしを初めてする
女子大生や新卒社会人女性

 

居室	天井	アクセントクロス	アクセントクロス	建具	床
メーカー	サンゲツ	サンゲツ	サンゲツ	サンゲツ	サンゲツ
品番	RE51256	772094	FE74039	TX5237_20191003C01	マキアート
素材					


主張の強い色がないため、大きな絵画や楽器を
置くと色がアクセントとなり部屋全体が
パッと明るくなる



インテリア



キッチンでは
アクセントクロス
の印象が強く、
モノクロで統一
されているため、
お菓子などの写真
を撮る際の背景
としても映える

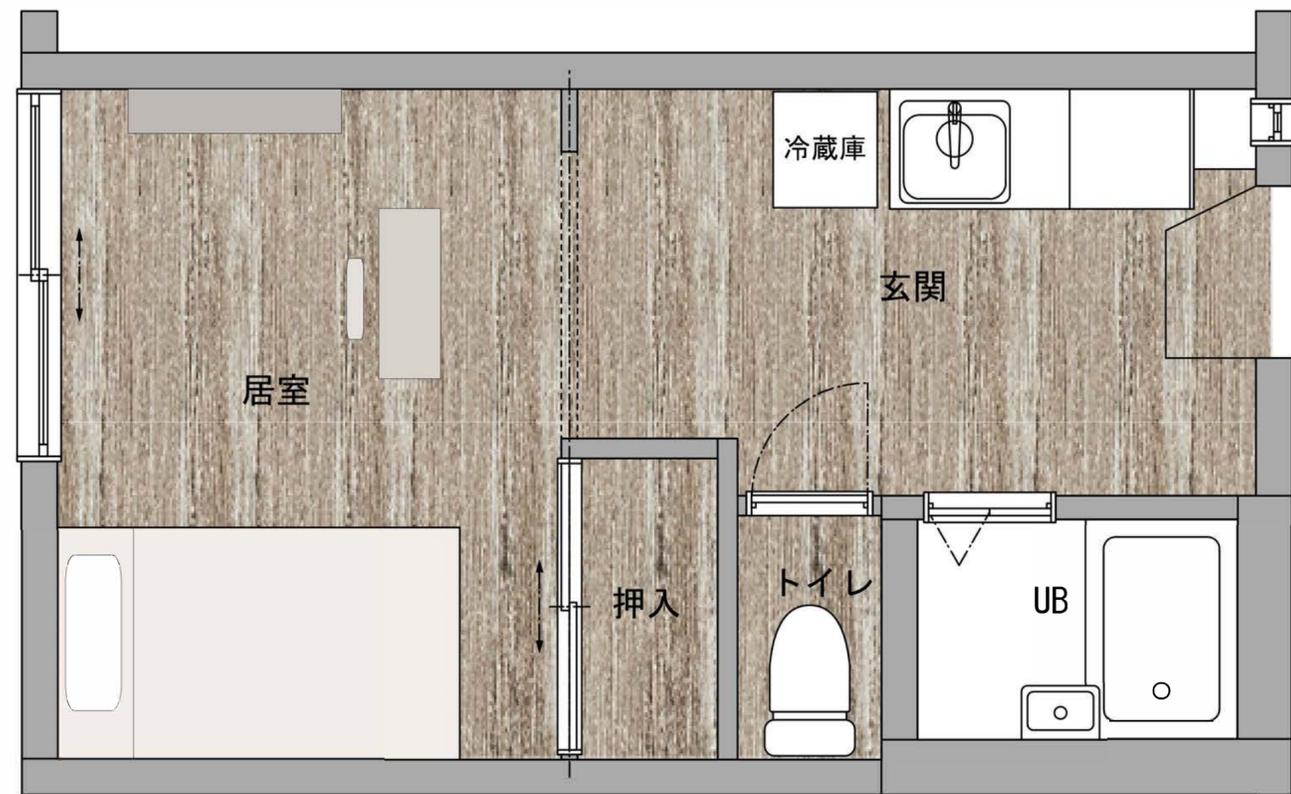

平面図 縮尺：1/25