

平面図
Scale: 1/200



屋上階

1. 屋上デッキ

鶴ヶ島の穏やかな景色を一望できる
上から見下ろす畑はまるで龍の背中に
乗っているみたい



2. EVホール

段差を登ることが難しい方でも
田段畑を間近に見ることが出来る



階段の途中には休めるベンチを配置
自分のペースで段々畑を楽しむことができる

3. 段々畑

不規則に並んだ畑は龍の背中をイメージ



4. 大ホール

成人式や式典、雨天時の子供たちの
遊び場として活用される

ユニバーサルを考慮し階段横にスロープ配置

吹き向け

畑
の上下でコミュニケーションが生まれる

2F

1F

5. マルシェ

畑で収穫した野菜などを販売する




6. カフェスペース

休日・平日・イベント時などといった
用途に合わせて組み換えができる



7. 図書スペース

段差やソファに座って自分の
お気に入りの場所を見つける

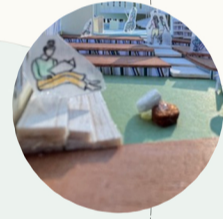

8. 水回り

スロープで緩やかに下げながら
水回りまでアプローチする

9. 水鏡

地上にいても建物のうねりを感じる
大人も子供も楽しめる




腰掛けベンチ&駐輪スタンド

席を決めないことで新たな
きっかけ・出会いが生まれる




農業

施設の中に畑があることで協力したり
農業に興味を持つきっかけになる

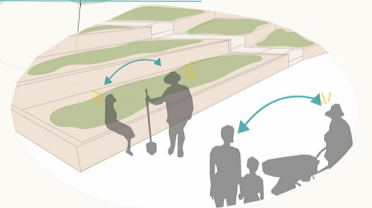

断面図

A-A'

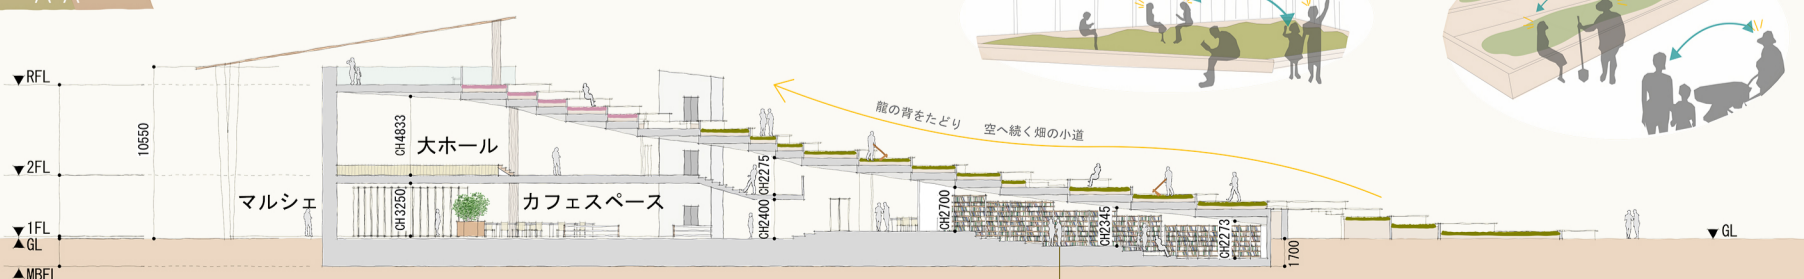

トントン図書スペース