

カフェ

子連れでも気兼ねなくごはんが食べられる。
地元産の食材や畑で採れた野菜を使い
離乳食やお子様ランチを提供。

自然素材



ワーキングスペース

子供の近くで安心して働ける。
完全復帰の前にリモートで少しずつ働くなど、
ママの社会参加の手助けにも。

アンティーク



託児

ママがサロンで施術を受けている間、
ワーキングスペースでお仕事をしている間、
ほっと一息つきたい時、自分の時間が欲しい時、
どんな時でも利用可能。



柔らかい



サロン


一人の女性として自分磨きの時間を愉しんでほしいという想いから。
リフレッシュしたママの笑顔が子供へと連鎖する。
レンタルサロンスペースにすることで日替わり、週替わりで様々な種類の体験が可能に。

シック

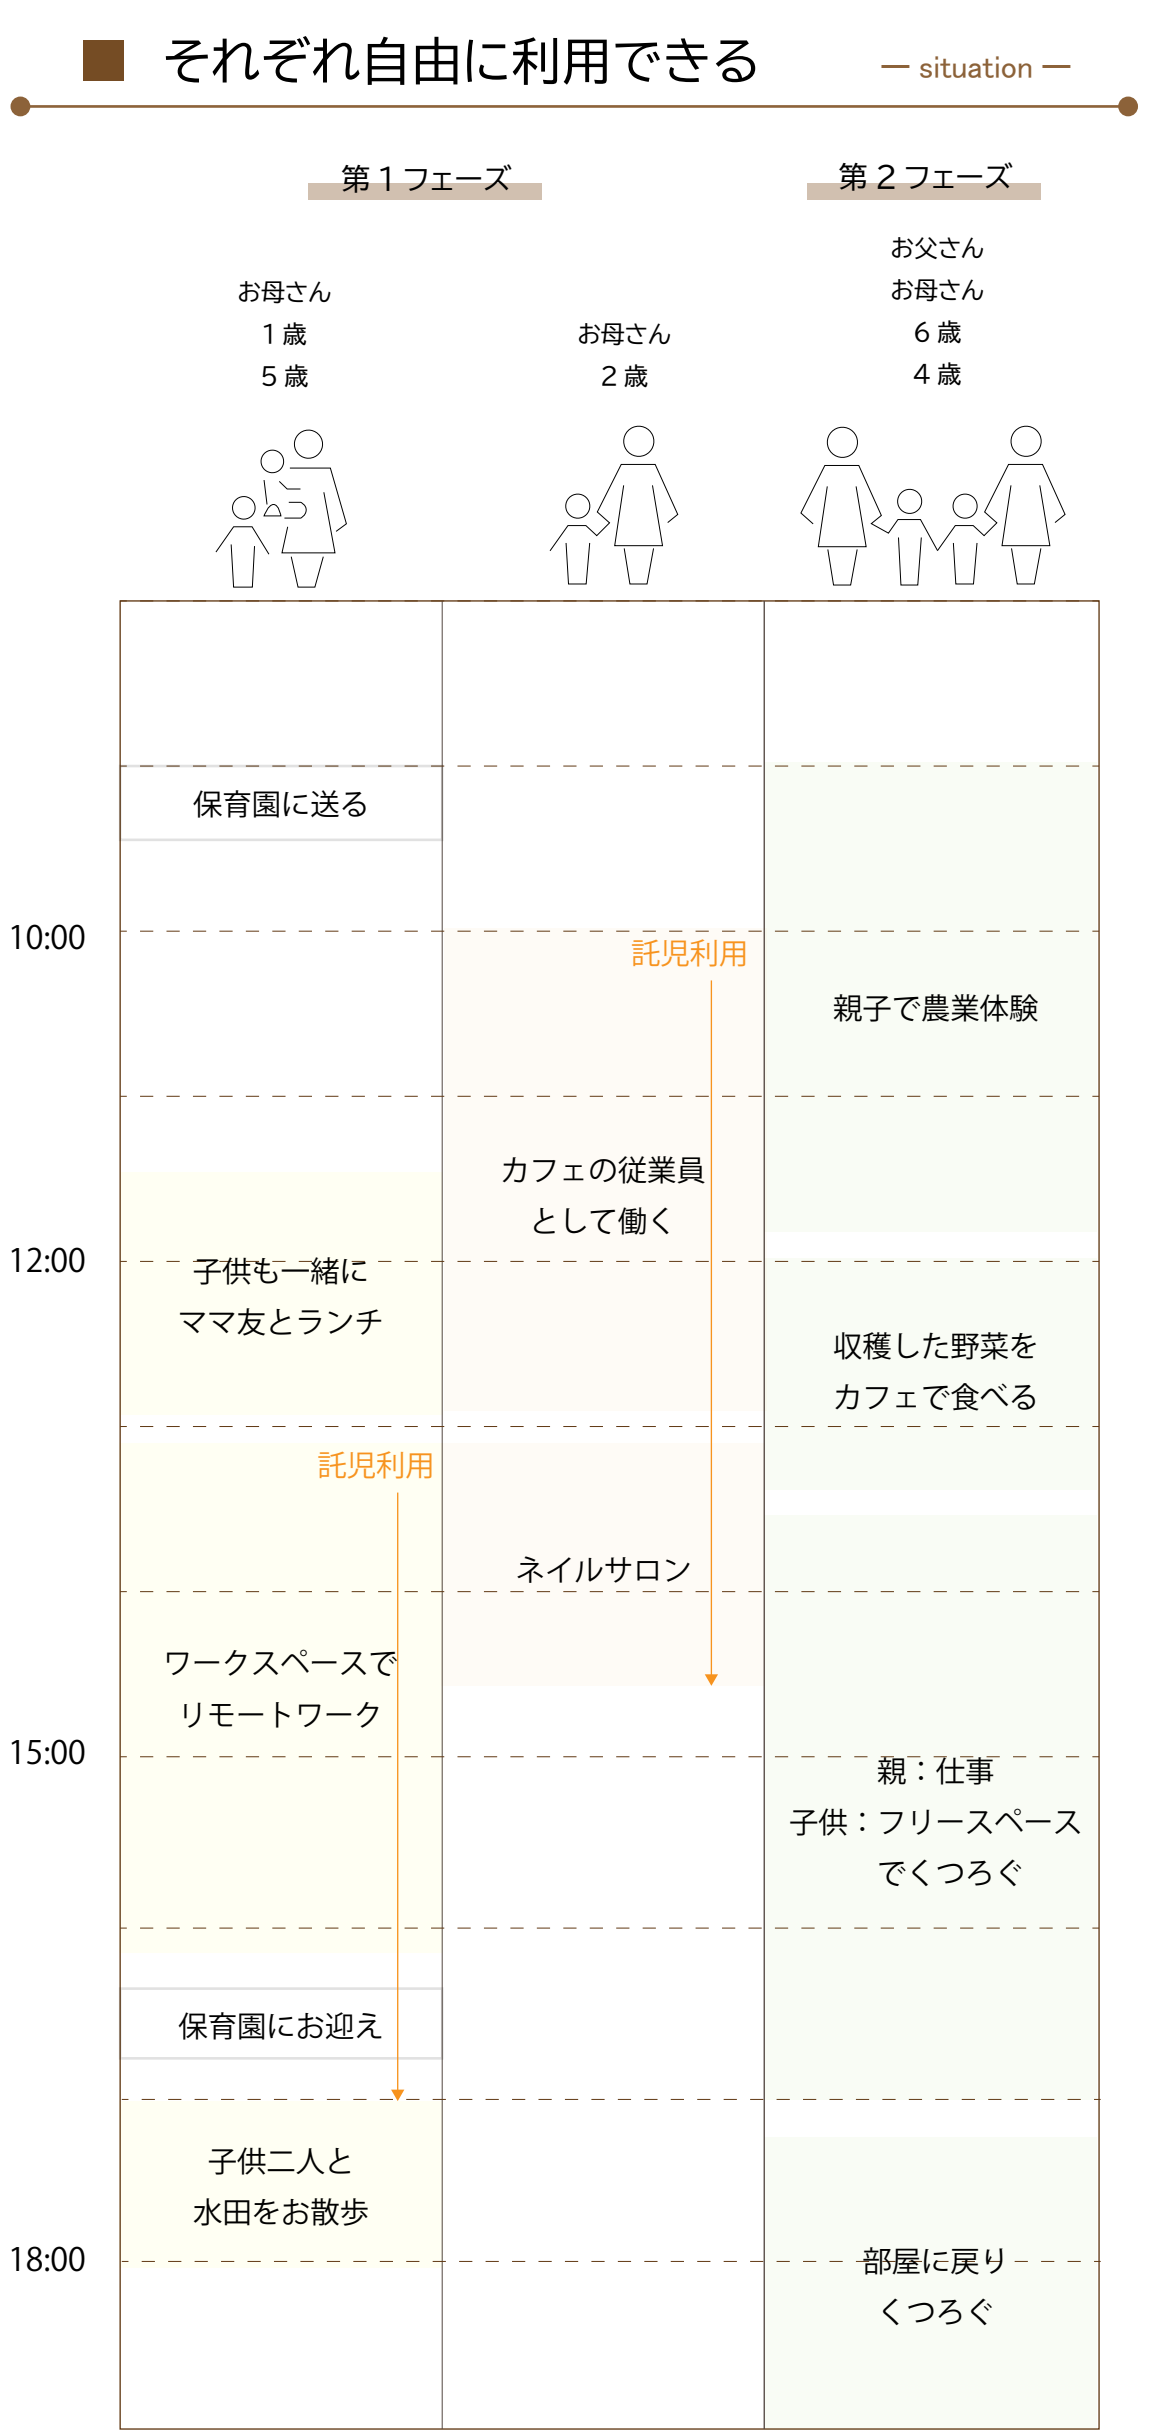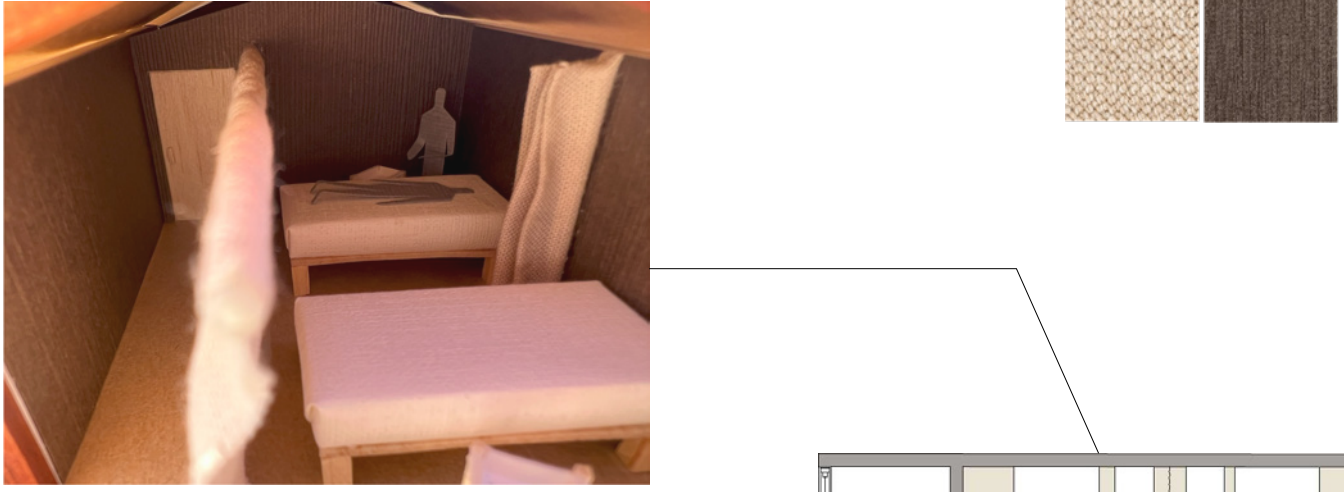

- 駐車場と反対に入口を設け、敷地、建物全体を見てもらう動線
- 外へと抜ける視線

1F 平面図
(第2フェーズ)

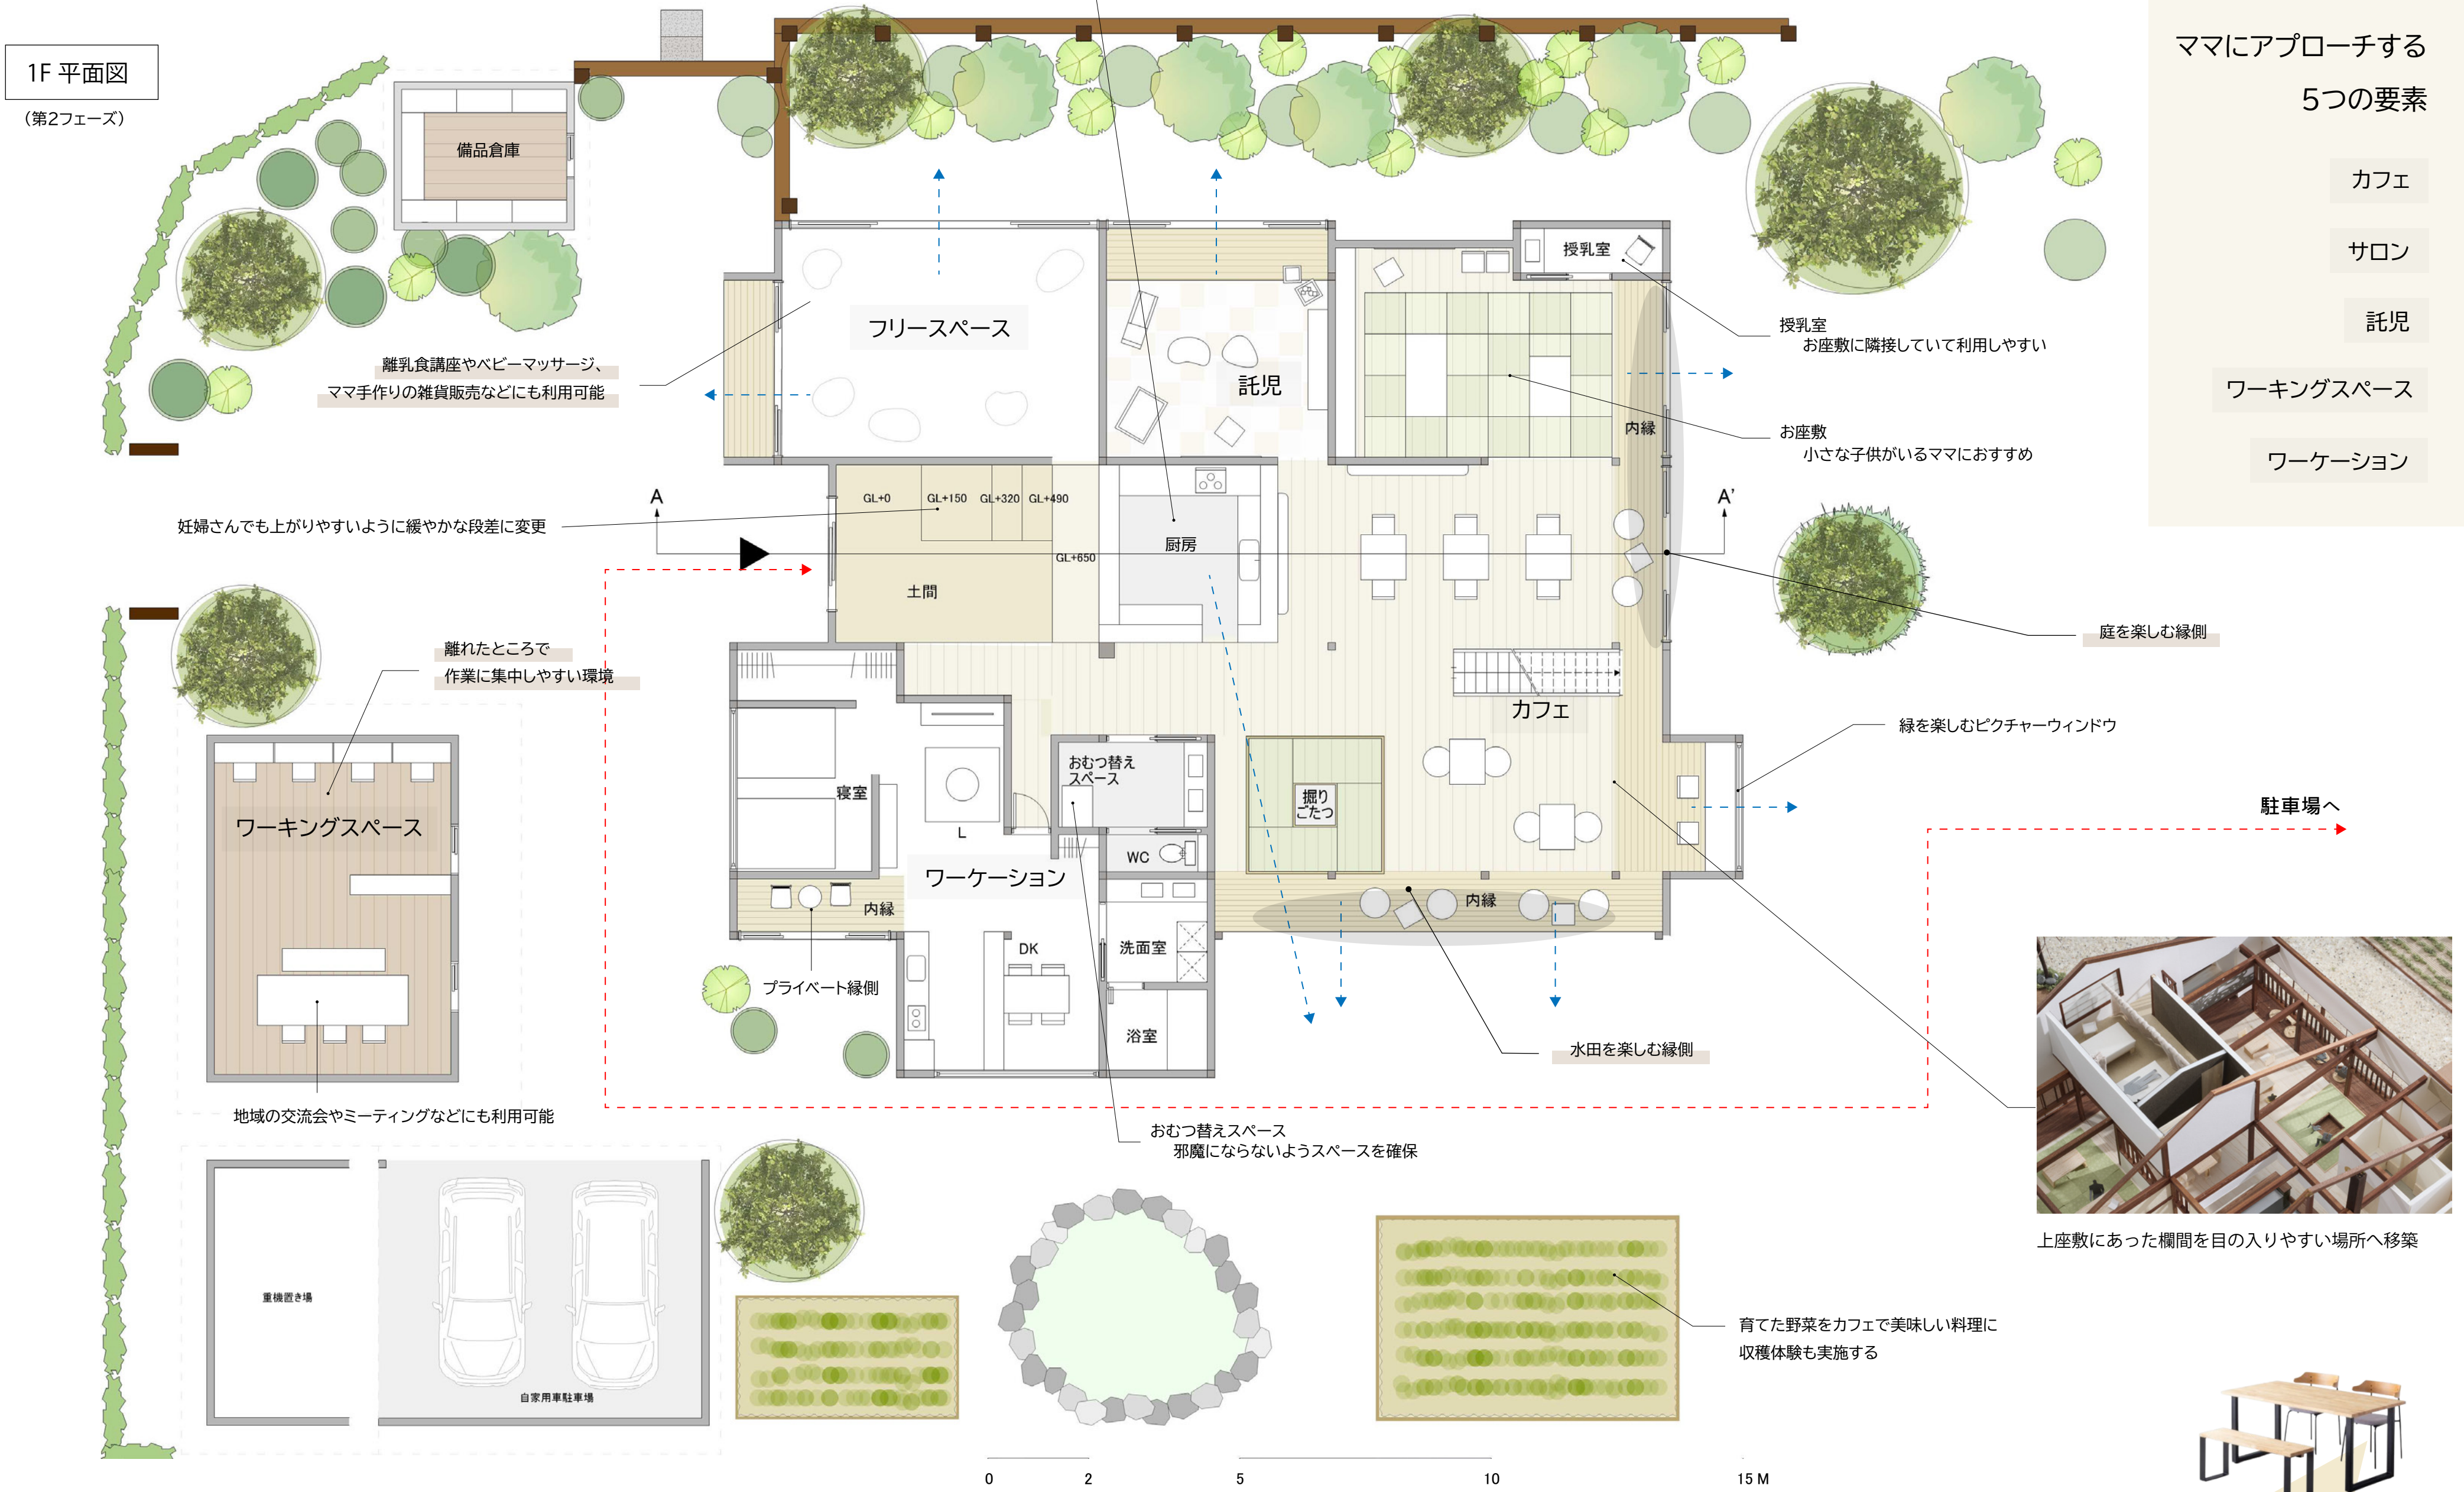

ママにアプローチする
5つの要素

- カフェ
- サロン
- 託児


ワーキングスペース
ワーケーション

ワーケーション

第1フェーズと第2フェーズのどちらも利用できるように考えた間取り
間取りの変更なしで第2フェーズへ

1フェーズ 祖父母の居住スペース
プライベート緑側を設けて今までの暮らしと同じように緑側でくつろげるように

2フェーズ ワーケーションの客室
27畳の部屋で長期休みの家族の居場所に

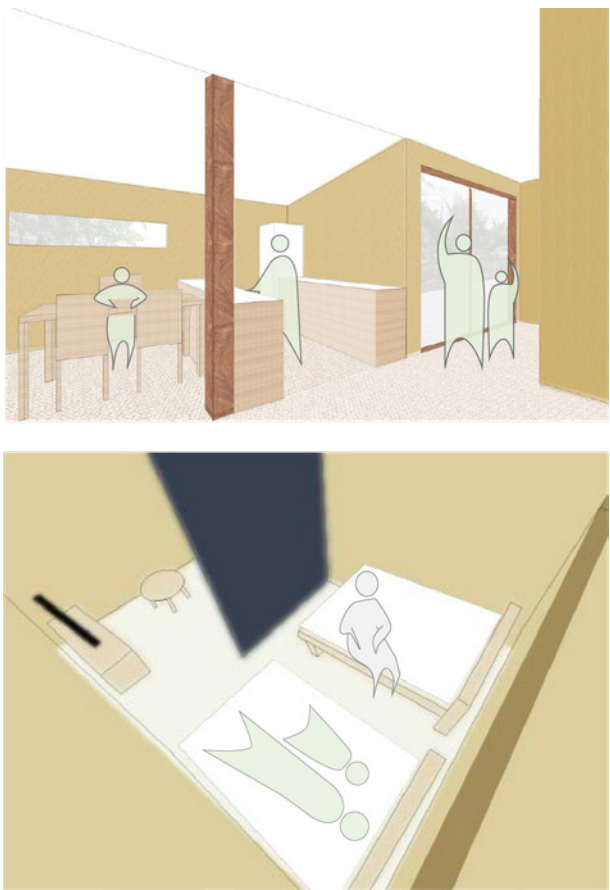

インテリア