とじて　ひらいて　むすぶ

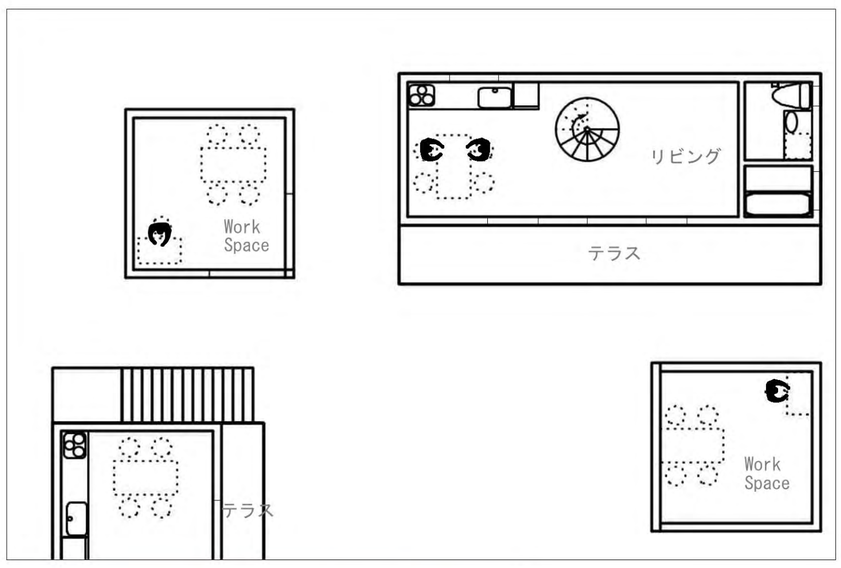

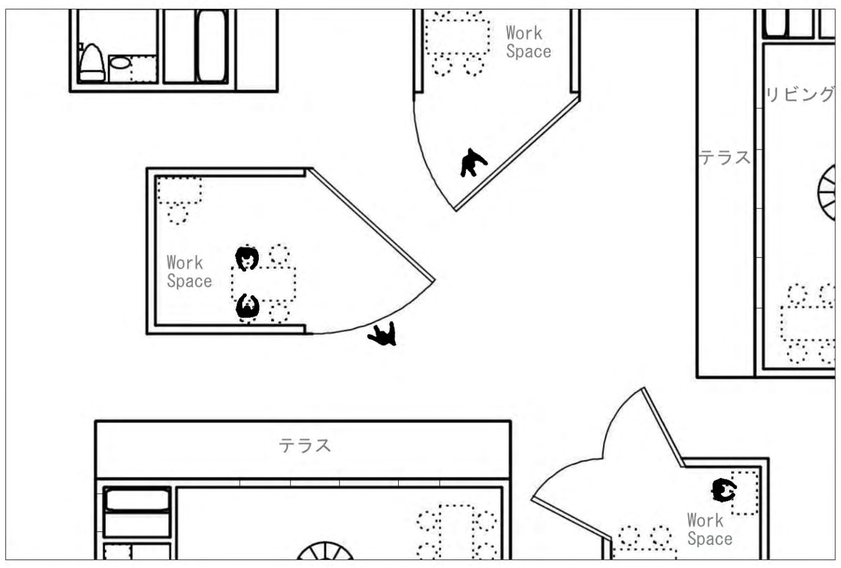

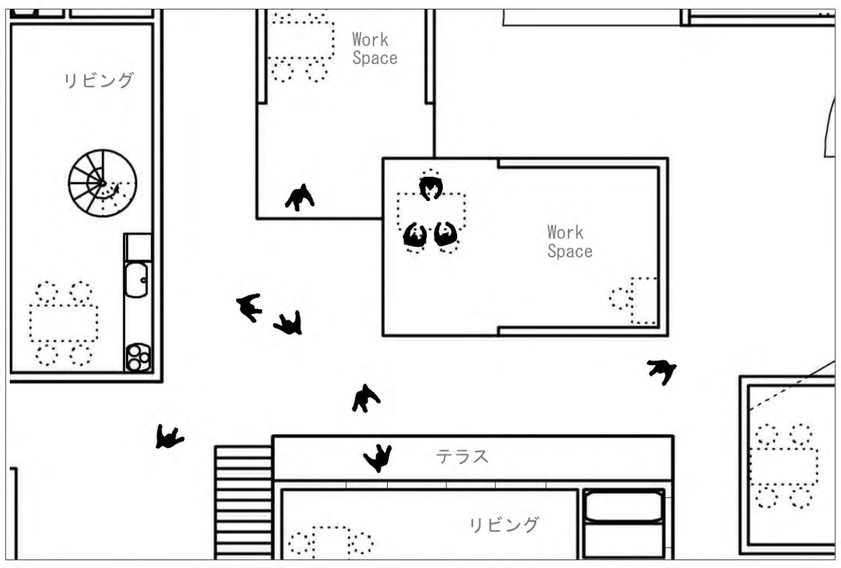

プラスワン空間として仕事場を点在させることで、

家で仕事をする＝家から出ない

ことをなくし、毎日必ず外に出て仕事場に向かい

誰かに会って言葉を交わし、外の空気を感じることができる。

「おはよう」「いってらっしゃい」「こんにちは」

「仕事どう？」「ちょっと休憩する？」「子どもどうしてる？」

お互いを感じあう。刺激しあう。

とじた空間がひらかれ、ちいさなコミュニティがむすばれる。

課題：プラスワン空間のある集合住宅

敷地：東京都渋谷区神宮前4丁目

敷地面積：約1470㎡

居住者：自宅で仕事をする人とその家族

1～2人用	67.5㎡	6戸
3～4人用	100.0㎡	6戸

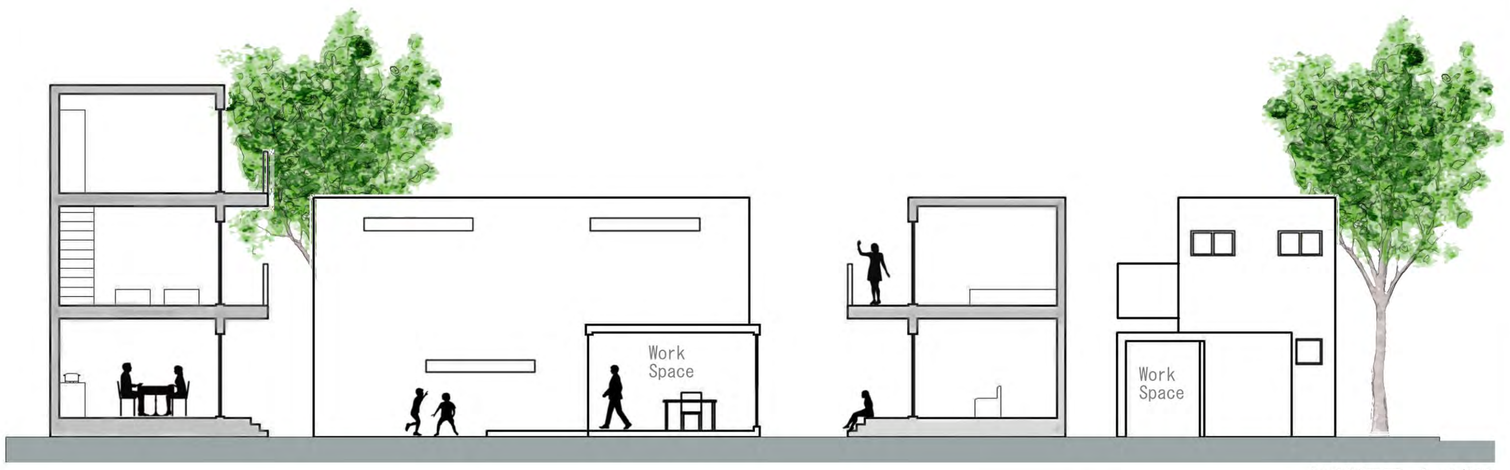

A A'断面図　S：1/100

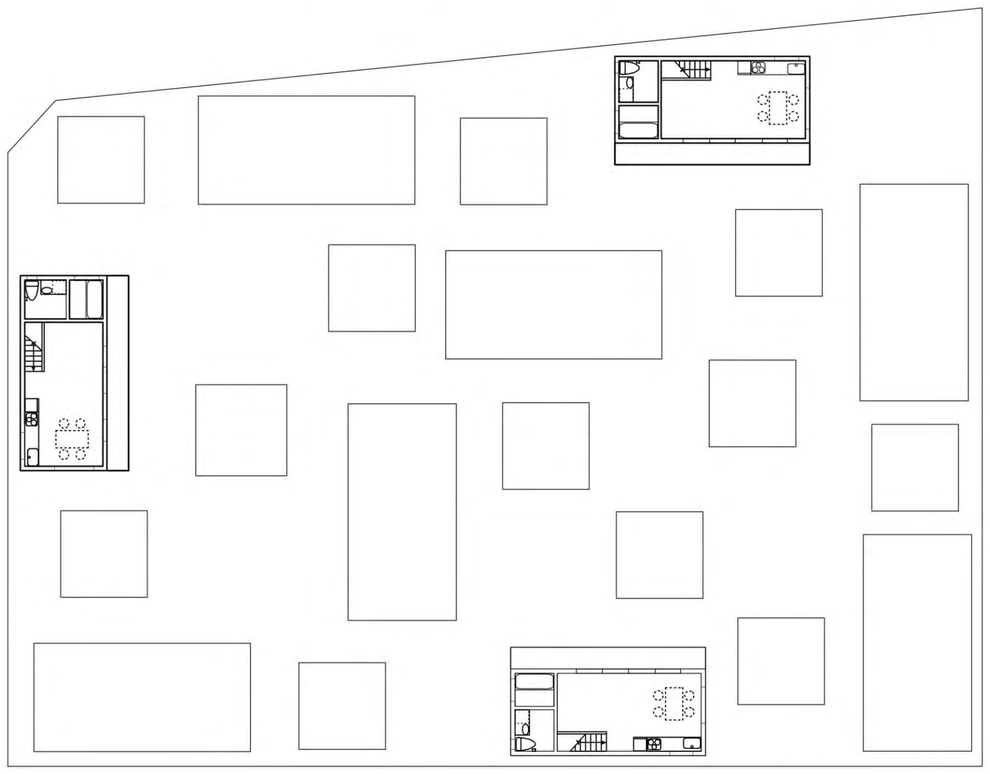

3階平面図　S：1/200

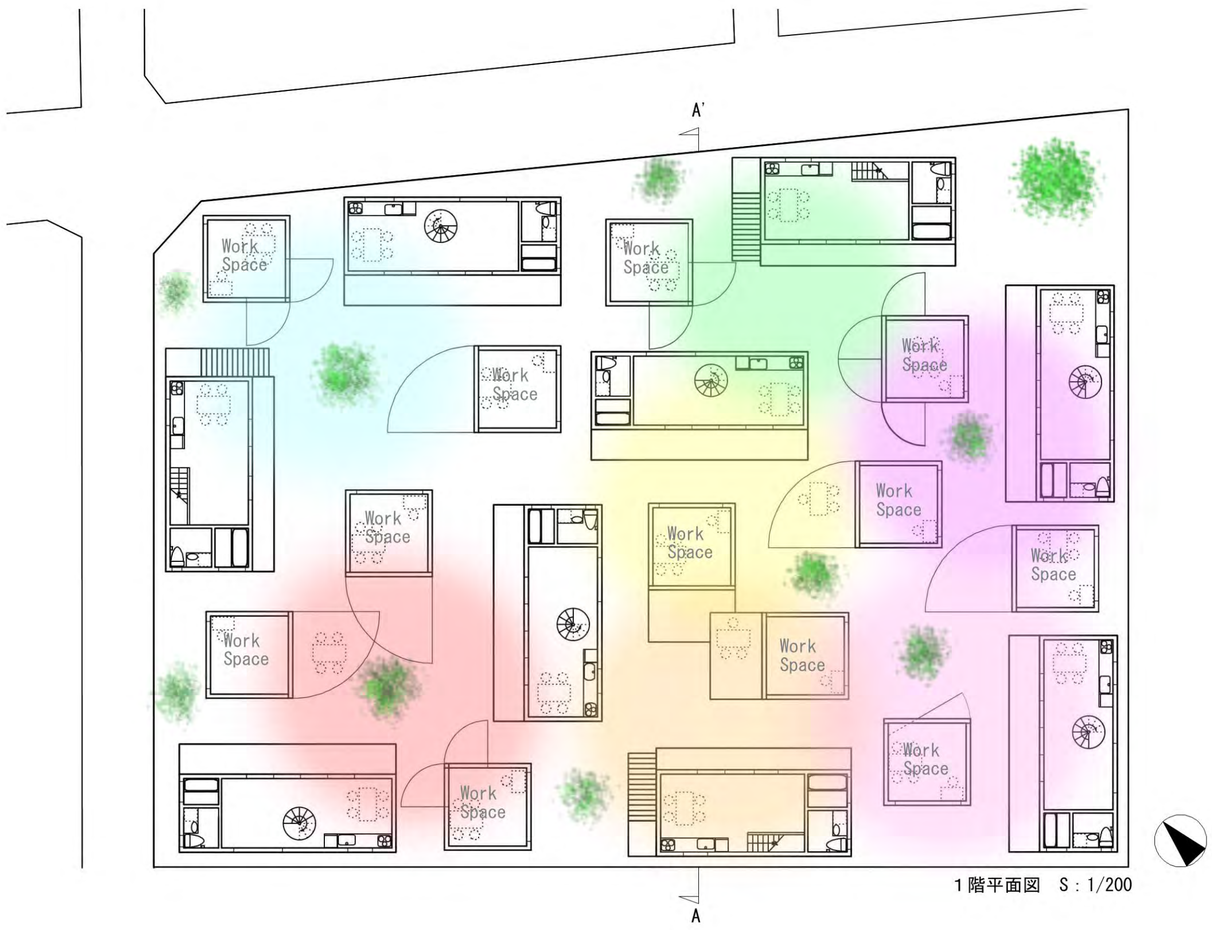

1階平面図　S：1/200

2階平面図　S：1/200